


Birkelbach (Bahnhof)

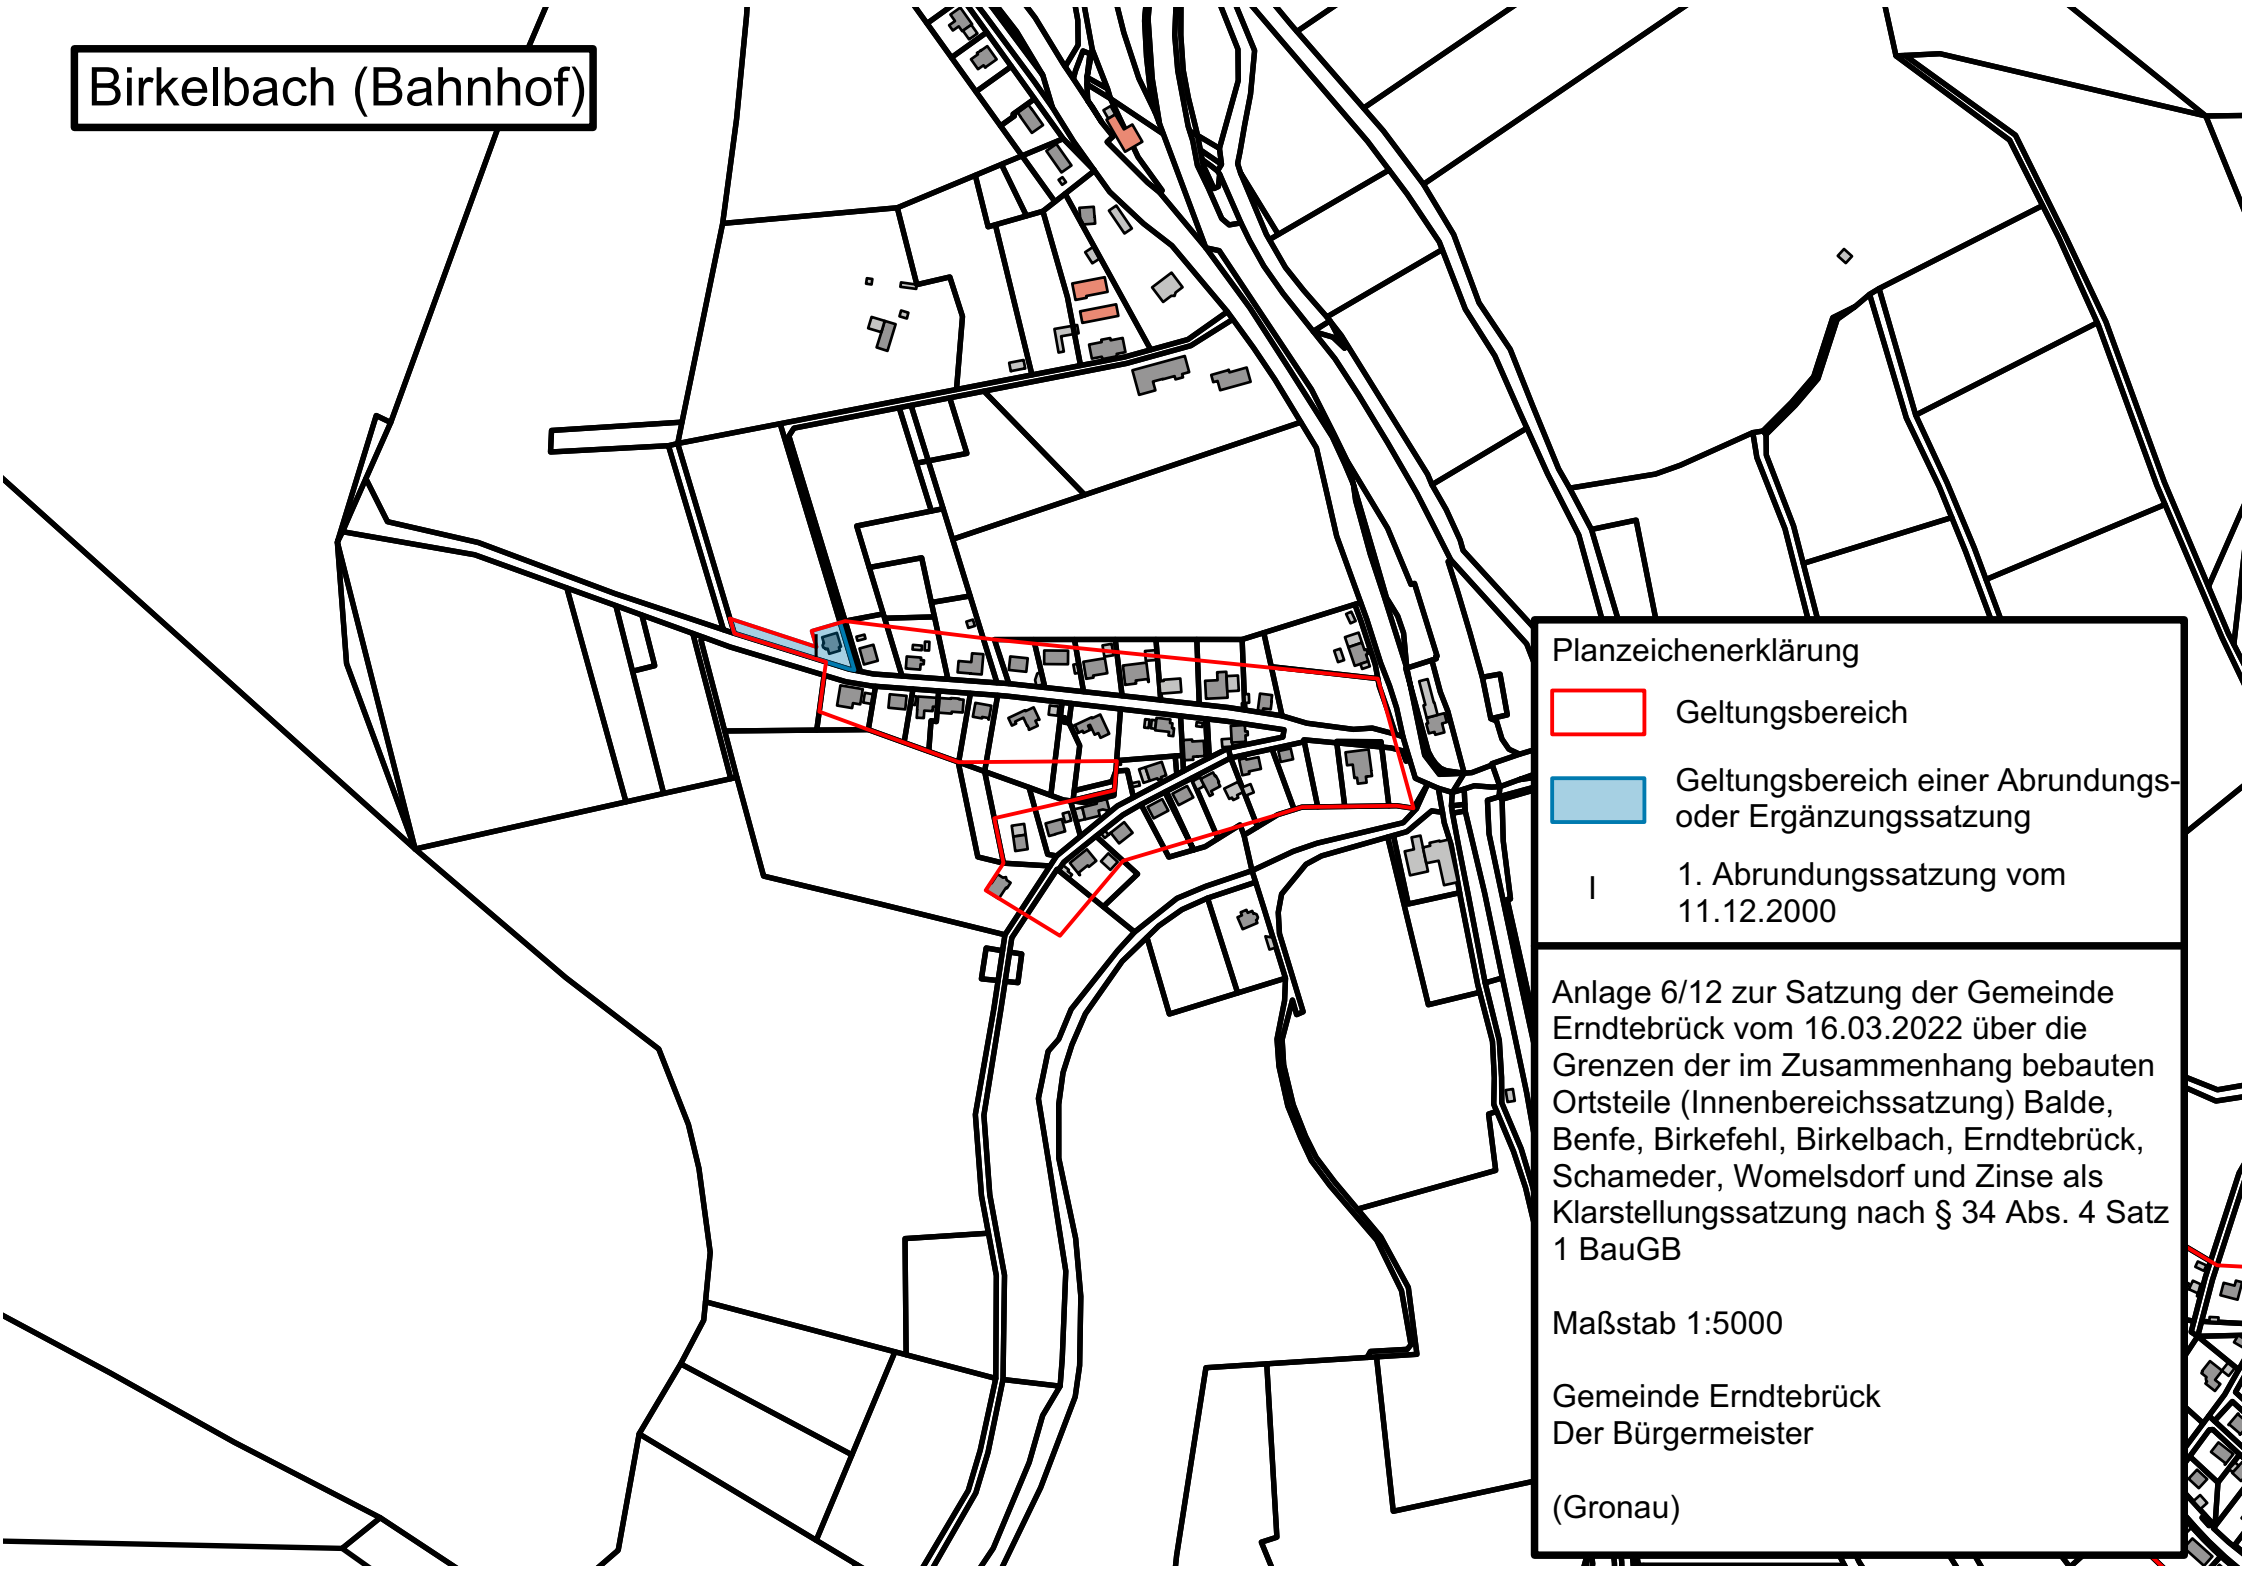

Planzeichenerklärung



Geltungsbereich



Geltungsbereich einer Abrundungs-
oder Ergänzungssatzung

1. Abrundungssatzung vom
11.12.2000

Anlage 6/12 zur Satzung der Gemeinde
Erndtebrück vom 16.03.2022 über die
Grenzen der im Zusammenhang bebauten
Ortsteile (Innenbereichssatzung) Balde,
Benfe, Birkefehl, Birkelbach, Erndtebrück,
Schameder, Womelsdorf und Zinse als
Klarstellungssatzung nach § 34 Abs. 4 Satz
1 BauGB

Maßstab 1:5000

Gemeinde Erndtebrück
Der Bürgermeister

(Gronau)