


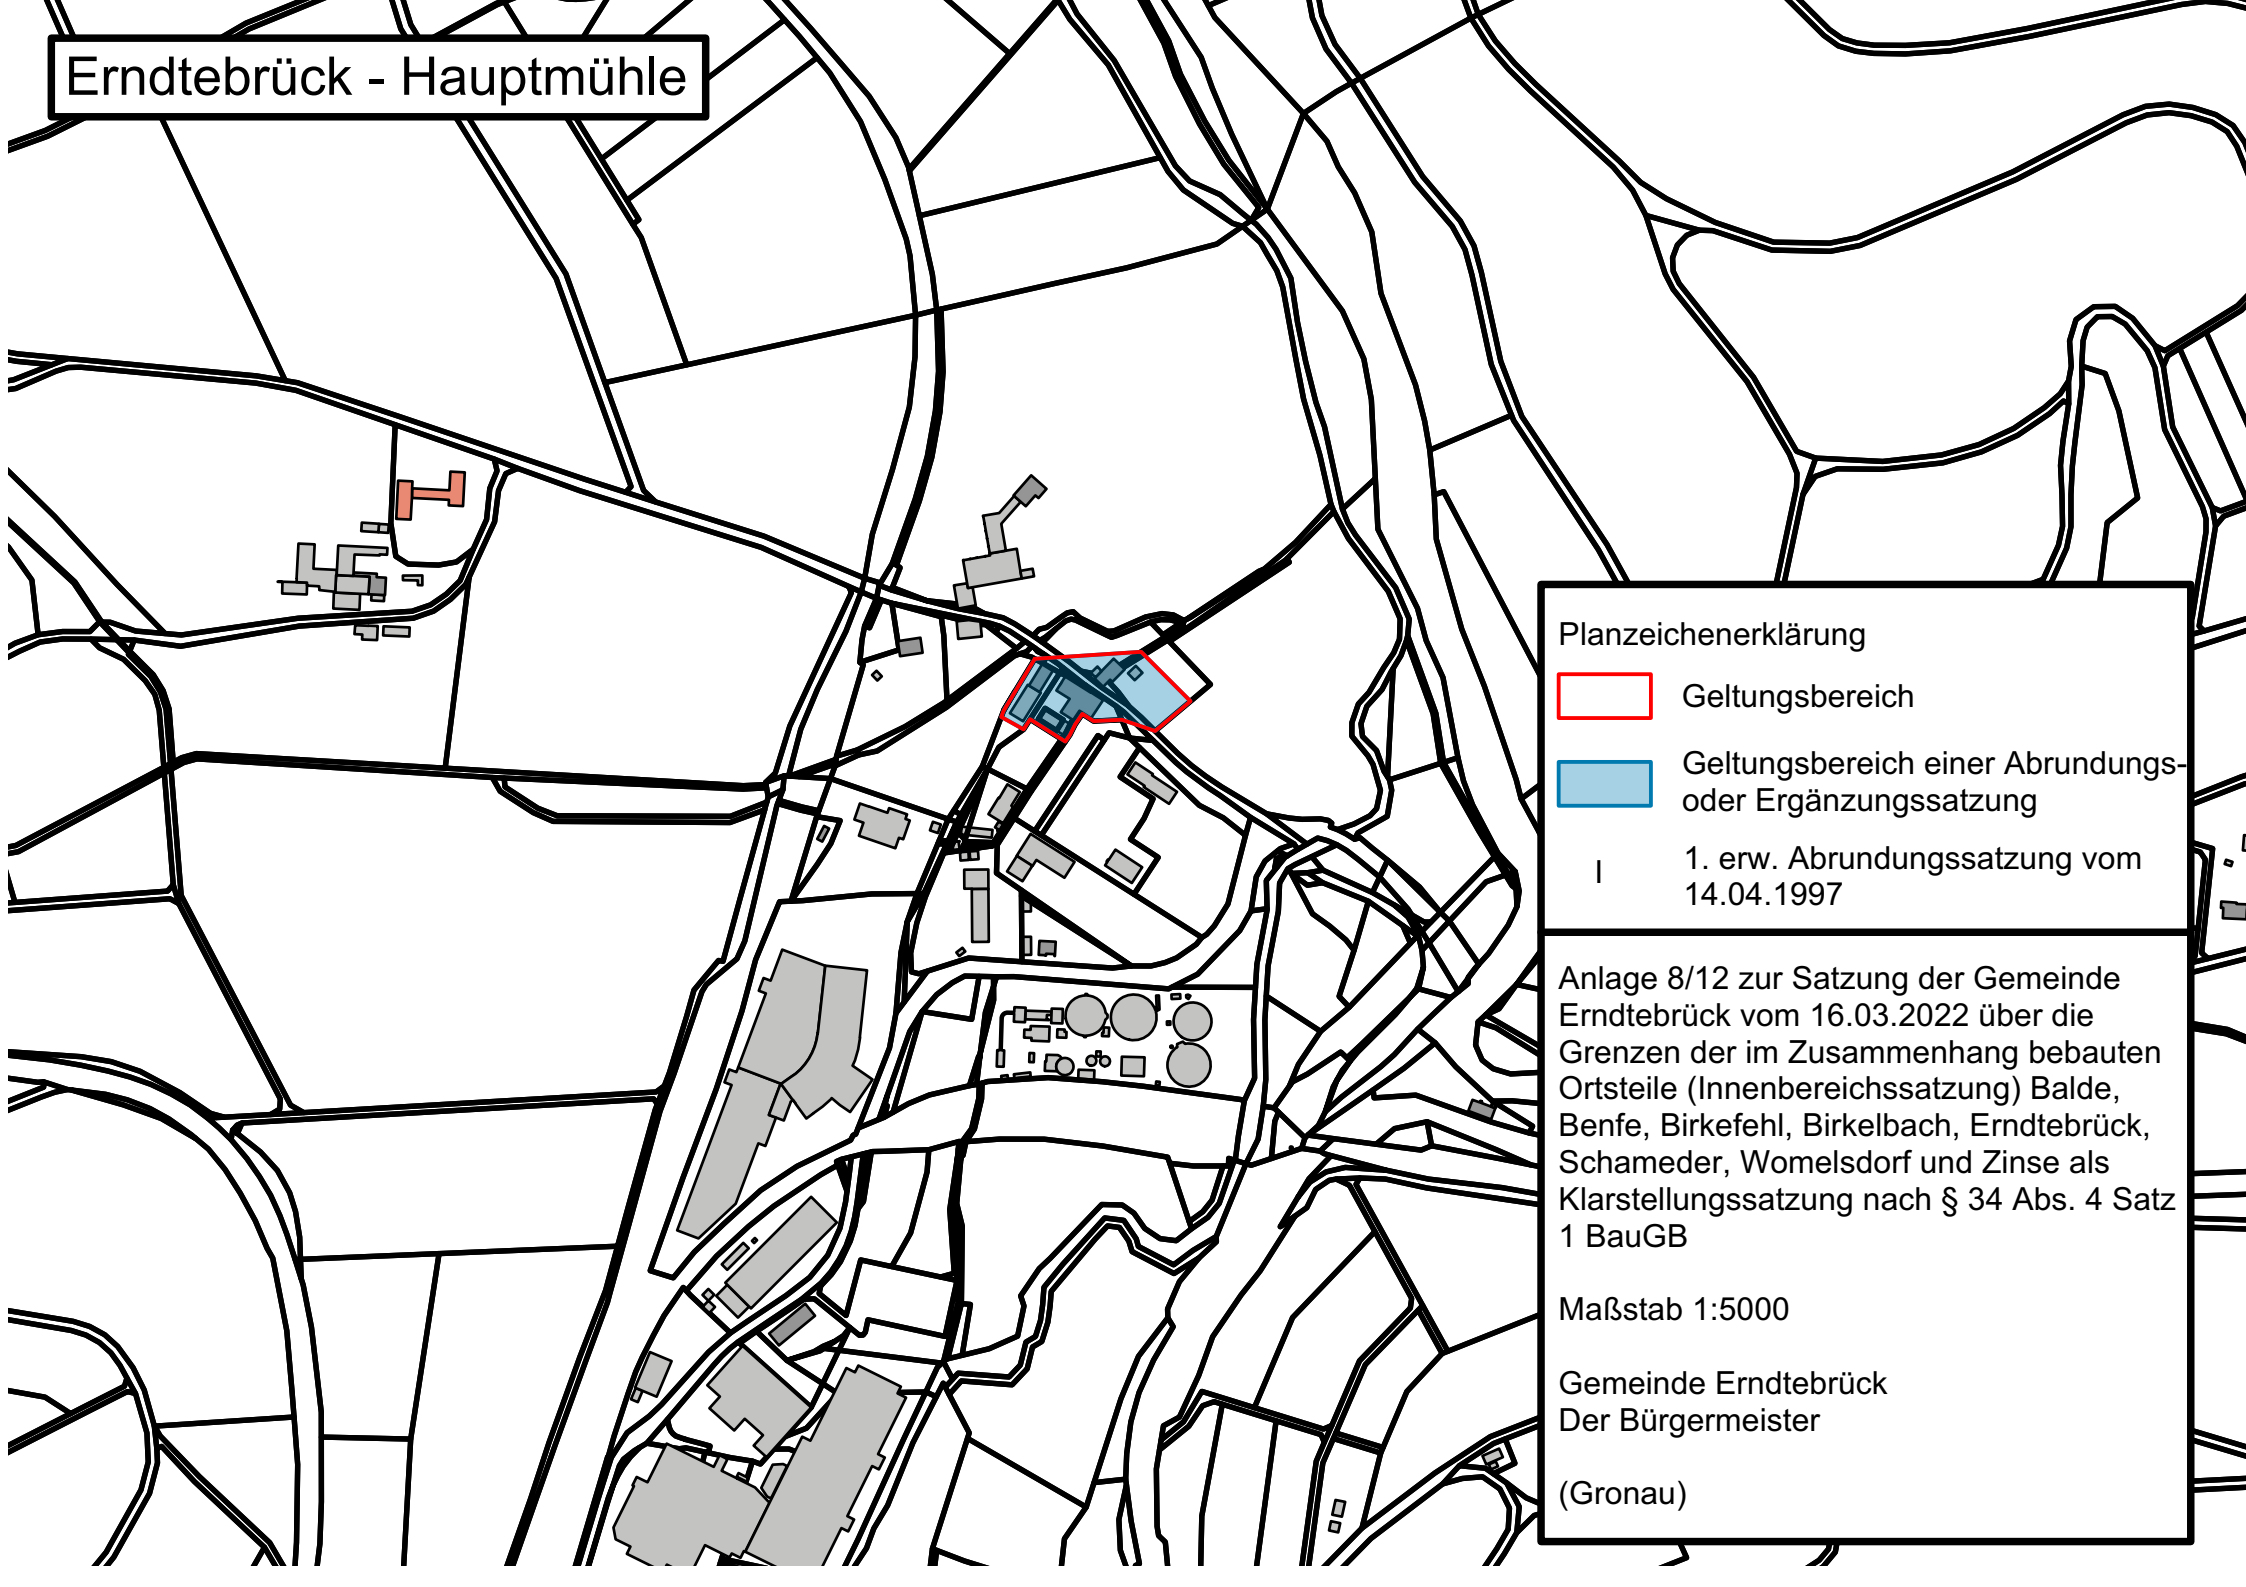

Erndtebrück - Hauptmühle



Planzeichenerklärung

-  Geltungsbereich
-  Geltungsbereich einer Abrundungs- oder Ergänzungssatzung

| 1. erw. Abrundungssatzung vom 14.04.1997

Anlage 8/12 zur Satzung der Gemeinde Erndtebrück vom 16.03.2022 über die Grenzen der im Zusammenhang bebauten Ortsteile (Innenbereichssatzung) Balde, Benfe, Birkefehl, Birkelbach, Erndtebrück, Schameder, Womelsdorf und Zinse als Klarstellungssatzung nach § 34 Abs. 4 Satz 1 BauGB

Maßstab 1:5000

Gemeinde Erndtebrück
Der Bürgermeister
(Gronau)