


Womelsdorf

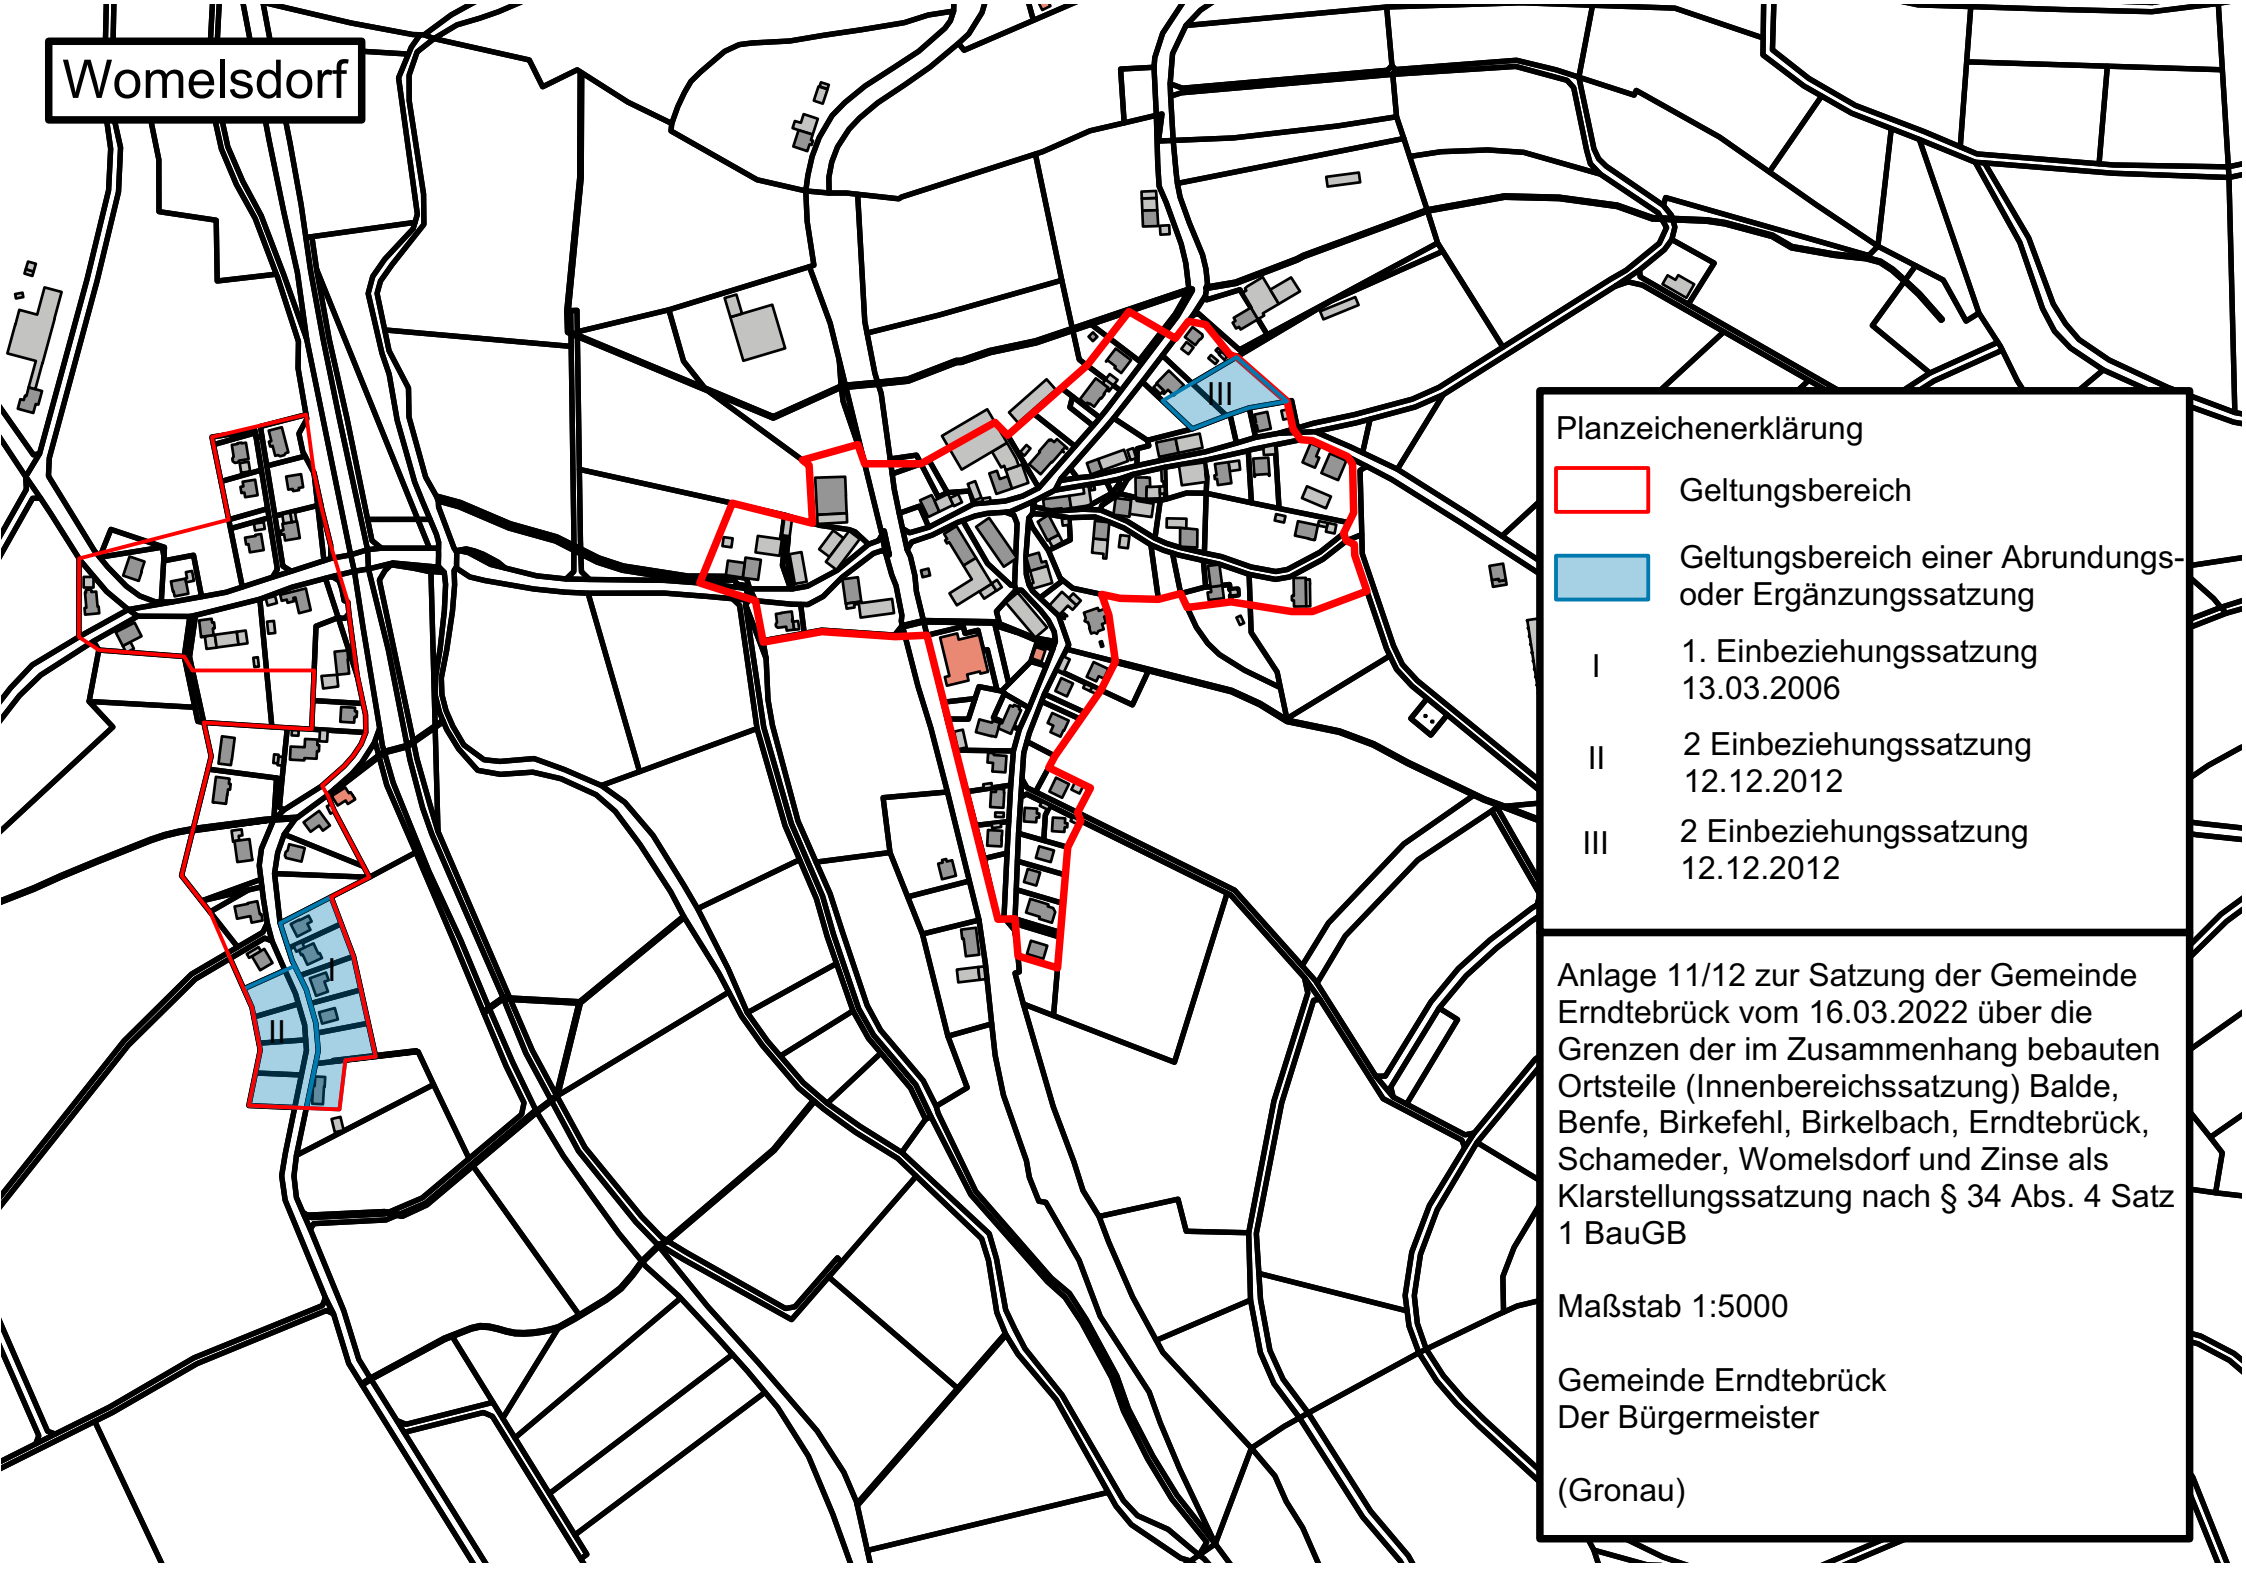

Planzeichenerklärung

- Geltungsbereich
- Geltungsbereich einer Abrundungs- oder Ergänzungssatzung
- I 1. Einbeziehungssatzung 13.03.2006
- II 2. Einbeziehungssatzung 12.12.2012
- III 2. Einbeziehungssatzung 12.12.2012

Anlage 11/12 zur Satzung der Gemeinde Erndtebrück vom 16.03.2022 über die Grenzen der im Zusammenhang bebauten Ortsteile (Innenbereichssatzung) Balde, Benfe, Birkefehl, Birkelbach, Erndtebrück, Schameder, Womelsdorf und Zinse als Klarstellungssatzung nach § 34 Abs. 4 Satz 1 BauGB

Maßstab 1:5000

Gemeinde Erndtebrück
Der Bürgermeister
(Gronau)